


A B C

1

2

3

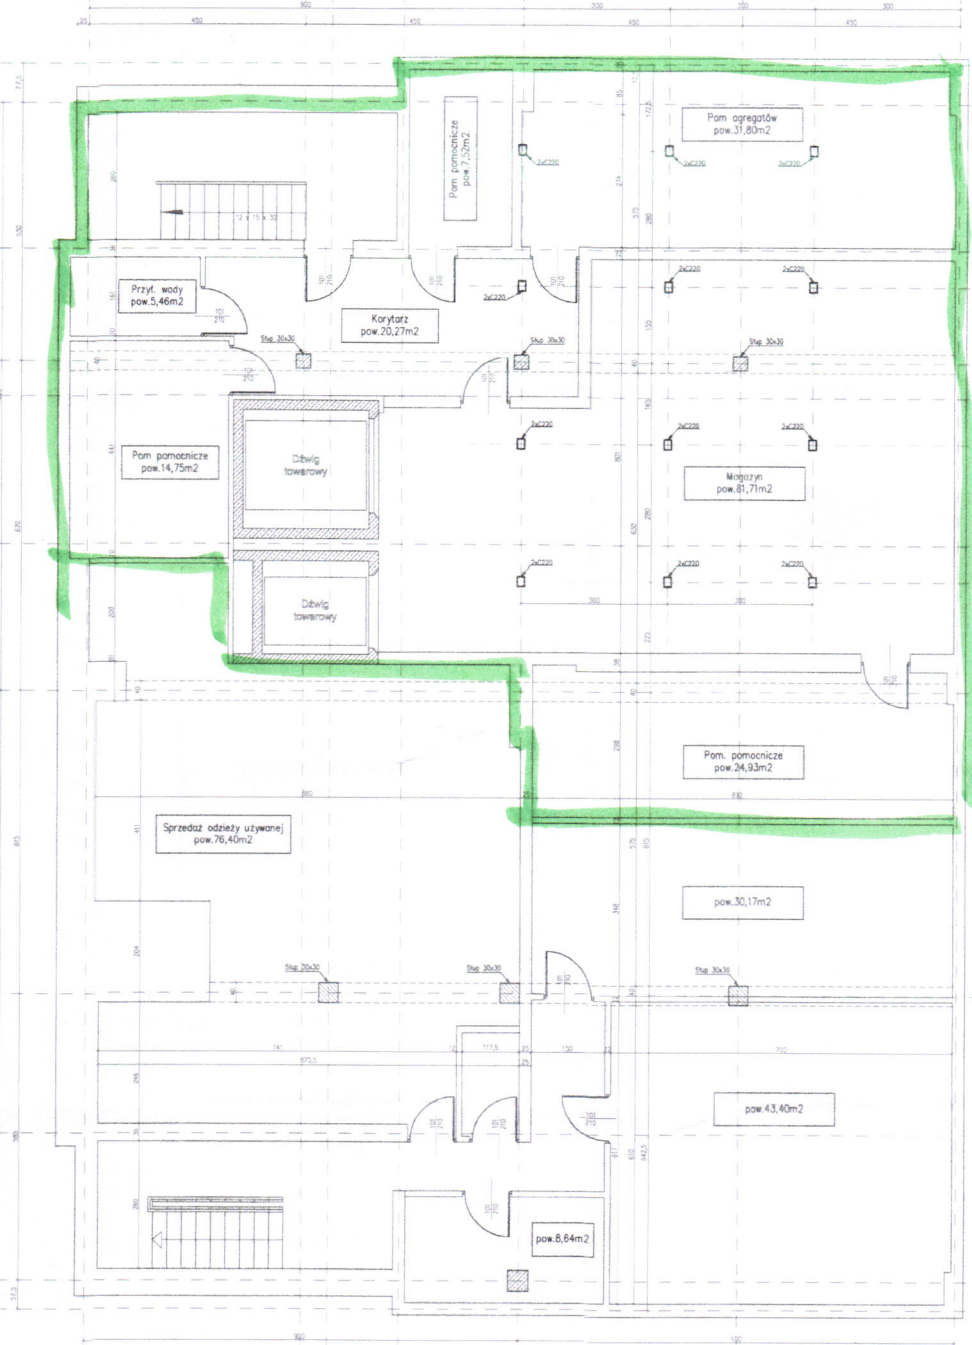

RZECZYSPOLNA
 BUDOWLANI
 ul. Tatarska 2A
 01-230 Warszawa
 tel. 22 648 20 00

PROJEKTOWAŁ BUDOMEX ul. Tatarska 2A 01-230 Warszawa tel. 22 648 20 00	PRACOWNIK mgr inż. Stanisław Kalar	Skala 1:50
	OPISOWAŁ mgr inż. Łukasz Pichotka	Data 12.2007
PAVAN Inżynier w S. 1561 - Warszawa ul. Stolarska 21	Inwentaryzacja stanu istniejącego RZUT PIWNIC	Nr rys. 1